

ROMANIA  
JUDETUL DAMBOVITA  
PRIMARIA COMUNEI SALCIOARA  
Tel.0245723661  
E-mail [primarie@salcioara.infoprimerie.ro](mailto:primarie@salcioara.infoprimerie.ro)  
Nr. 7490 din 27.10.2016

## ANUNT de informare publica (etapa II)

Data anuntului: 27.10.2016

In conformitate cu prevederile Legii nr. 350/2001 privind amenajarea teritoriului si urbanismului cu modificarile si completarile ulterioare ,a Ordinului 2701/2010, a Regulamentului Local de implicare a publicului in elaborarea sau revizuirea planurilor de urbanism si amenajarea a teritoriului din competenta de avizare si aprobare a Consiliului Local Salcioara ,judetul Dambovita aprobat prin HCL nr.29/2015,formulam:

### ANUNT IN ETAPA DE DOCUMENTARE SI ELABORARE A STUDIILOR DE FUNDAMENTARE

Proprietar teren	DUMITRU EMANUEL IONUT& DUMITRU GABRIELA , Domiciliati in comuna Chiajna ,satul Dudui,str. Salcamului,nr. 18/A ,judetul Ilfov
Scopul PUZ	ELABORARE PUZ pentru GRAJD , FANAR, ANEXE, + IMPREJMUIRE ADAPOST ANIMALE (cabaline 14 capete)
Amplasament si suprafata teren	Comuna Salcioara,sat Banesti ,judetul Dambovita ; Suprafata de teren de 5400 mp ,categoria de folosinta „arabil”situat in extravilanul comunei Salcioara,sat Banesti ,T 47; P 8, nr. cadastral 70431

**PUBLICUL ESTE INVITAT SA TRANSMITA OBSERVATII , PROPUNERI ,  
RECOMANDARI** in scris la sediul Primariei Salcioara ,telefon 0245723661,fax  
0245723695, [primarie@salcioara.infoprimerie.ro](mailto:primarie@salcioara.infoprimerie.ro) pentru aceasta etapa , pana la  
data de **21.11.2016**, in zilele de luni – vineri intre orele 8,00- 16,00.  
Prezentul anunt a fost facut public astazi **27.10.2016** fiind afisat la sediul  
Primariei Salcioara si publicat pe site-ul [salcioara.infoprimerie.ro](http://salcioara.infoprimerie.ro) *sectiunea  
urbanism.*


Relatii suplimentare se pot obtine la sediul Primariei Salcioara ,judetul  
Dambovita.

**PRIMAR**  
Valentin Parvu

**REFERENT URBANISM**  
Florentina Maria



# S.O.-Introducere in intravilan S=5400mp ptr.ferma de cai,sat Banesti

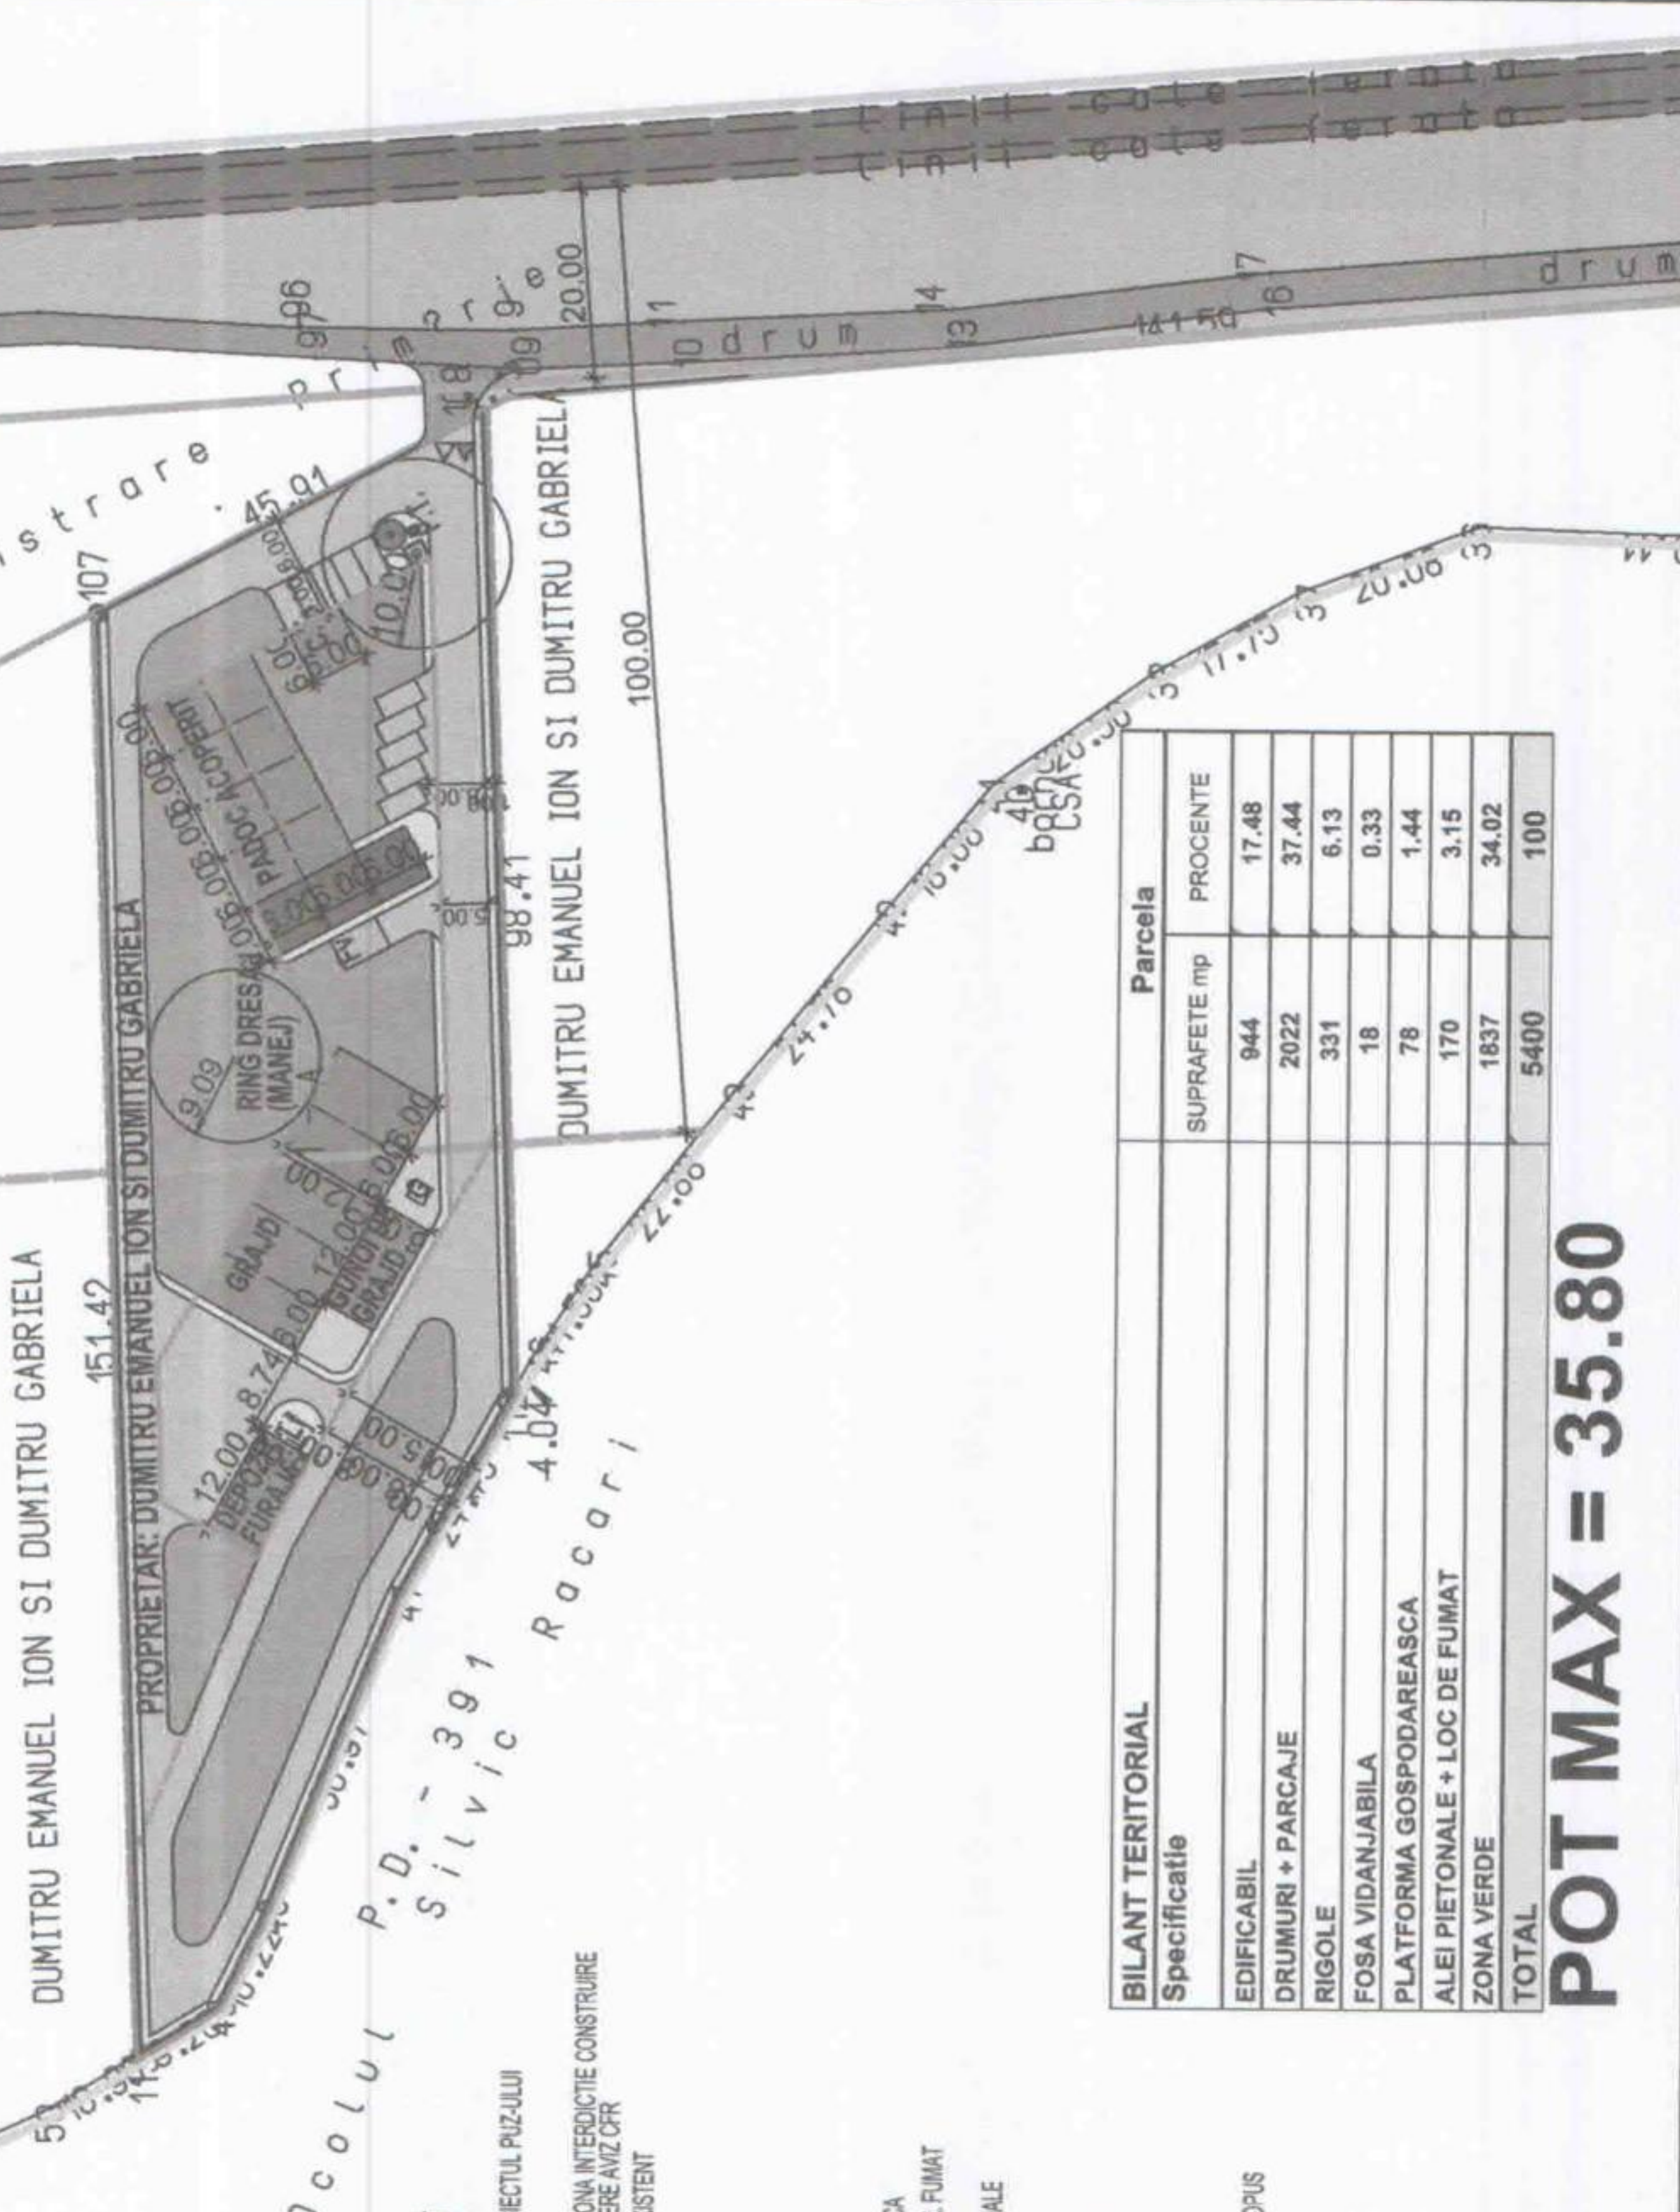

- LEGENDA:**
- LIMITA INTRAVILAN APROBAT
  - LIMITA INTRAVILAN PROPUIS
  - LIMITA ZONA STUDIATA
  - LIMITA PARCELA CE FACE OBIECTUL PUZ-JULUI
  - ALINIERE
  - ALINIERE
  - LIMITA PROTECTIE CF(20m)-ZONA INTERDICTIE CONSTRUIRE
  - LIMITA 100m CF- ZONA IMPUNERE AVIZ CFR
  - DRUM DOMENIUL PUBLIC - EXISTENT
  - DRUM DE ACCES INCINTA
  - ZONE VERZI NATURALE
  - ZONE VERZI AMENAJATE
  - EDIFICABIL PROPUS P
  - EDIFICABIL PROPUS P+1
  - FOSA VIDANJABILA
  - PLATFORMA GOSPODAREASCA
  - ALEI PIETONALE/ LOCURI PTR. FUMAT
  - RIGOLE PROPUSE
  - ACCESE CAROSABILE/PIETONALE
  - DECANTOR
  - GOSPODARIE APA
  - LAMPA ILUMINAT EXTERIOR
  - PLANTATIE DE PROTECTIE
  - STAL P RETEA ELECTRICA
  - SURSA APA - PUT FORAT - PROPUS

BILANT TERITORIAL Specificatii	Parcela	
	SUPRAFETE mp	PROCENTE
EDIFICABIL	944	17.48
DRUMURI + PARCAJE	2022	37.44
RIGOLE	331	6.13
FOSA VIDANJABILA	18	0.33
PLATFORMA GOSPODAREASCA	78	1.44
ALEI PIETONALE + LOC DE FUMAT	170	3.15
ZONA VERDE	1837	34.02
<b>TOTAL</b>	<b>5400</b>	<b>100</b>

**POT MAX = 35.80**